

PROVISOIRE

GROUPE



PARC DES REMPARTS

Rue de l'hôpital
56290 PORT-LOUIS

MAITRE D'OUVRAGE :

SCCV AS.P-L

1, rue Geneviève de Gaulle-Anthonioz,
35200 RENNES


groupe.arc@groupearc.fr
02 99 86 13 86

ARCHITECTE :

AB architecture

8 rue Georges Gaigneux
56100 L'ORIENT

ab-architecture@outlook.com
02 90 74 49 91

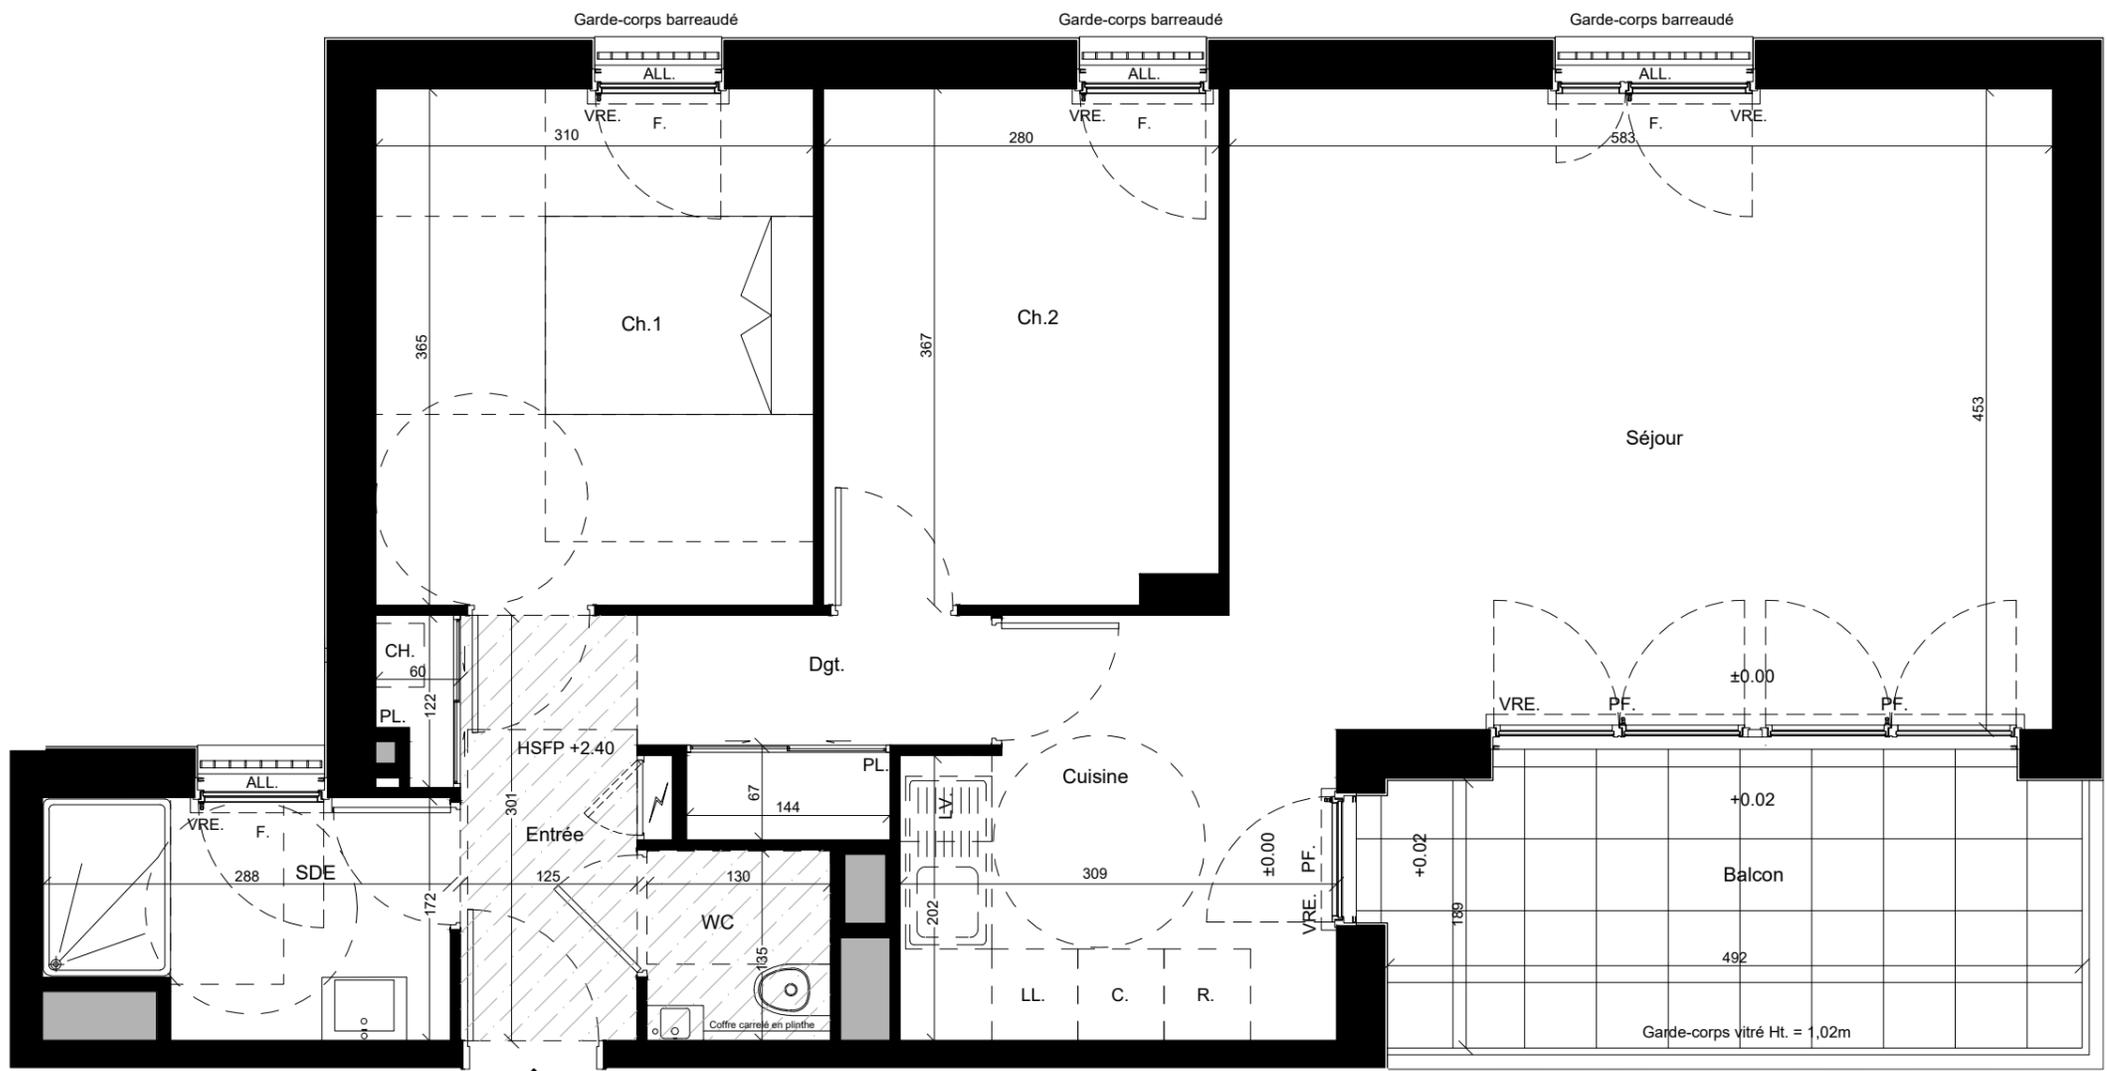

PLAN DE MASSE Ech: 1/2000°

Lot N°	Bâtiment	Logement	Type	Niveau
	A	A-105	T3	R+1

TABLEAU DES SURFACES

	SHAB	Surface Utile
Entrée	2.24m²	2.24m²
Séjour	26.39m²	26.39m²
Cuisine	7.98m²	7.98m²
Chambre 1	11.31m²	11.31m²
Chambre 2	10.10m²	10.10m²
Salle d'eau	4.56m²	4.56m²
WC	1.76m²	1.76m²
Dégagement	5.43m²	5.43m²
SURFACE TOTALE INTERIEURE	69.77m²	69.77m²

Balcon		10.30m²
SURFACE TOTALE EXTERIEURE		10.30m²

LEGENDE:

	Faux Plafond / Soffite	LL	Position Lave Linge
	Tableau électrique	LV	Position Lave Vaisselle
HSPF.	Hauteur sous faux-plafond	R	Position Réfrigérateur
HSP.	Hauteur sous poutre	C	Position Cuisson
PF. / F.	Porte fenêtre / Fenêtre	CH	Position Chaudière
ALL.	Allège		Position Evier
VRE	Volet roulant Electrique	±0.00	Niveaux intérieur / extérieur

Nota:
En fonction des nécessités techniques ou administratives de la réalisation, des modifications sont susceptibles d'être apportées à ce plan qui ne revêt, avant d'être annexé à l'acte authentique de vente, qu'un caractère informatif.
Les surfaces et les côtes indiquées sont approximatives, les soffites, les faux-plafonds et gaines sont susceptibles d'évoluer en situation, nombre et dimension. Les canalisations, rebordements et regards ne sont pas figurés.
Les emplacements des prises, appliques, plafonniers, radiateurs ou convecteurs sont donnés à titre indicatif et sont susceptibles d'évoluer pour raisons techniques. La végétation n'est pas contractuelle. Les éléments du mobilier (meuble et plans de travail) ne sont placés qu'à titre indicatif. La fourniture de l'électroménager n'est pas prévue. Les hauteurs des sous-plafonds sont données hors épaisseur des revêtements de sol définitif.
La surface des placards est incluse dans la surface des pièces.

Etabli le: **21.05.2025** Mis à jour le: Echelle: **1/50°**

