



Une opération réalisée par
SCCV LARMOR-PLAGE CHATON,
25 place de l'Eglise, 56270 PLOEMEUR





APPARTEMENT: n° A11	
TYPE: T4	NIVEAU R+1
TABLEAU DES SURFACES	
Entrée (et placard)	5m²
Séjour	26.2m²
Cuisine	6.8m²
Chambre 1	12.1m²
Chambre 2	9.5m²
Chambre 3	9.5m²
WC	1.9m²
SDB	5.6m²
Dégagement	6.6m²
Cellier	2.9m²
SURFACE HABITABLE	86.1m²
Loggia	11m²
SURFACE TOTALE EXTERIEURE	11m²

SITUATION:

LOCALISATION:

LEGENDE:			
	Gaine Technique		Lave Linge
	Coffret Technique		Lave Vaisselle
	Faux Plafond / Soffite		Frigo
	Porte fenêtre / Fenêtre		Cuisson
	Volet roulant		Evier
			Bouche VMC
Date: Septembre 2024		Indice: A	
		ECH. 1:70°	

— Larmor-Plage à pied —
40,42 rue des quatres frères Leroy Quérét

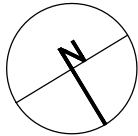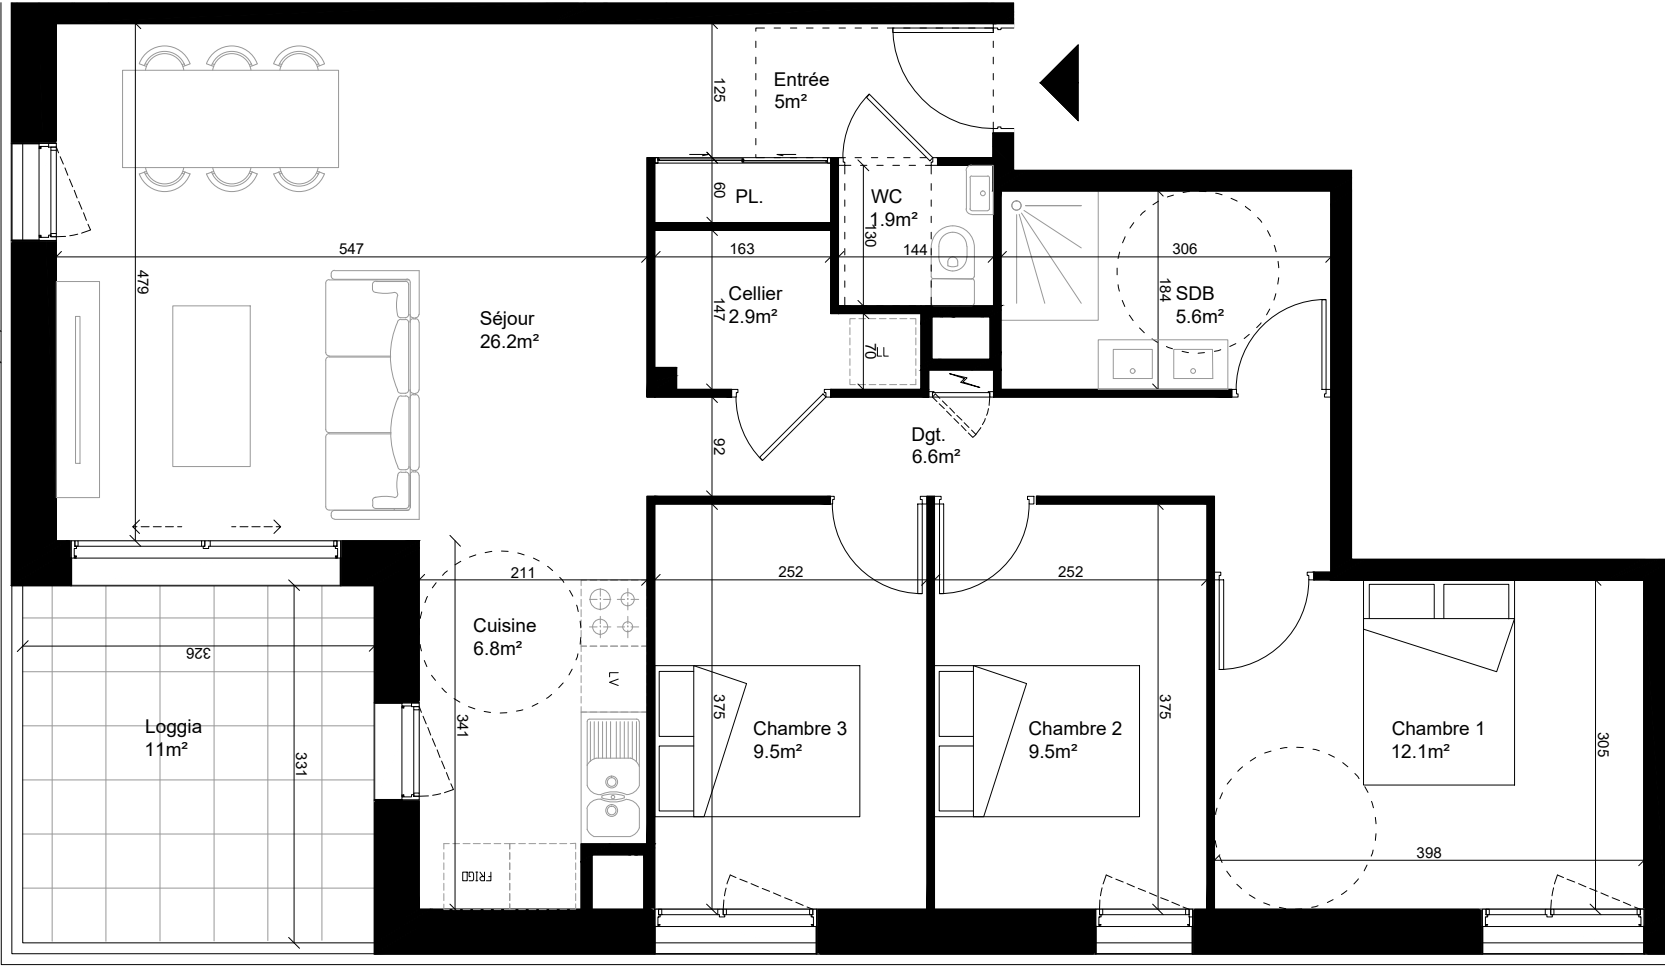

NOTA : En fonction des nécessités techniques de la réalisation, des modifications sont suceptibles d'être apportées à ce plan qui ne revêt, avant d'être annexé à l'acte authentique de vente, qu'un caractère informatif. Par ailleurs, les surfaces et les cotes indiquées (qu'elles soient dimensionnelles ou altimétriques) sont approximatives. Les soffites, faux plafonds, gaines sont susceptibles d'évoluer en situation et en nombre. Les canalisations, radiateurs, retombées, regards ne sont pas figurés. Des modifications mineurs ou des aménagements de détails nécessaires pour des raisons d'ordre technique ou administratif pourront être reportés sur les plans. Les éléments de cuisine sont représentés seulement à titre indicatif