



Une opération réalisée par
SCCV LARMOR-PLAGE CHATON,
25 place de l'Eglise, 56270 PLOEMEUR





APPARTEMENT: n° B11	
TYPE: T3	NIVEAU R+1
TABLEAU DES SURFACES	
Entrée	3.5m²
Séjour	28.1m²
Cuisine	7m²
Chambre 1	12.2m²
Chambre 2	9.2m²
WC	1.8m²
SDB	3.6m²
Dégagement (et placard)	5.5m²
Cellier	1.3m²
SURFACE HABITABLE	72.2m²
Loggia	11.5m²
SURFACE TOTALE EXTERIEURE	11.5m²

SITUATION:

LOCALISATION:

LEGENDE:			
	Gaine Technique		Lave Linge
	Coffret Technique		Lave Vaisselle
	Faux Plafond / Soffite		Frigo
	Porte fenêtre / Fenêtre		Cuisson
	Volet roulant		Evier
			Bouche VMC
Date: Septembre 2024		Indice: A	
		ECH. 1:70°	

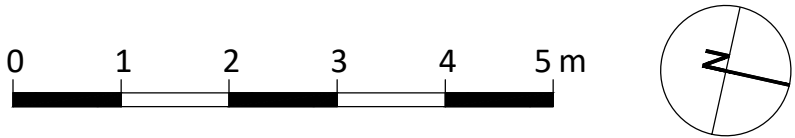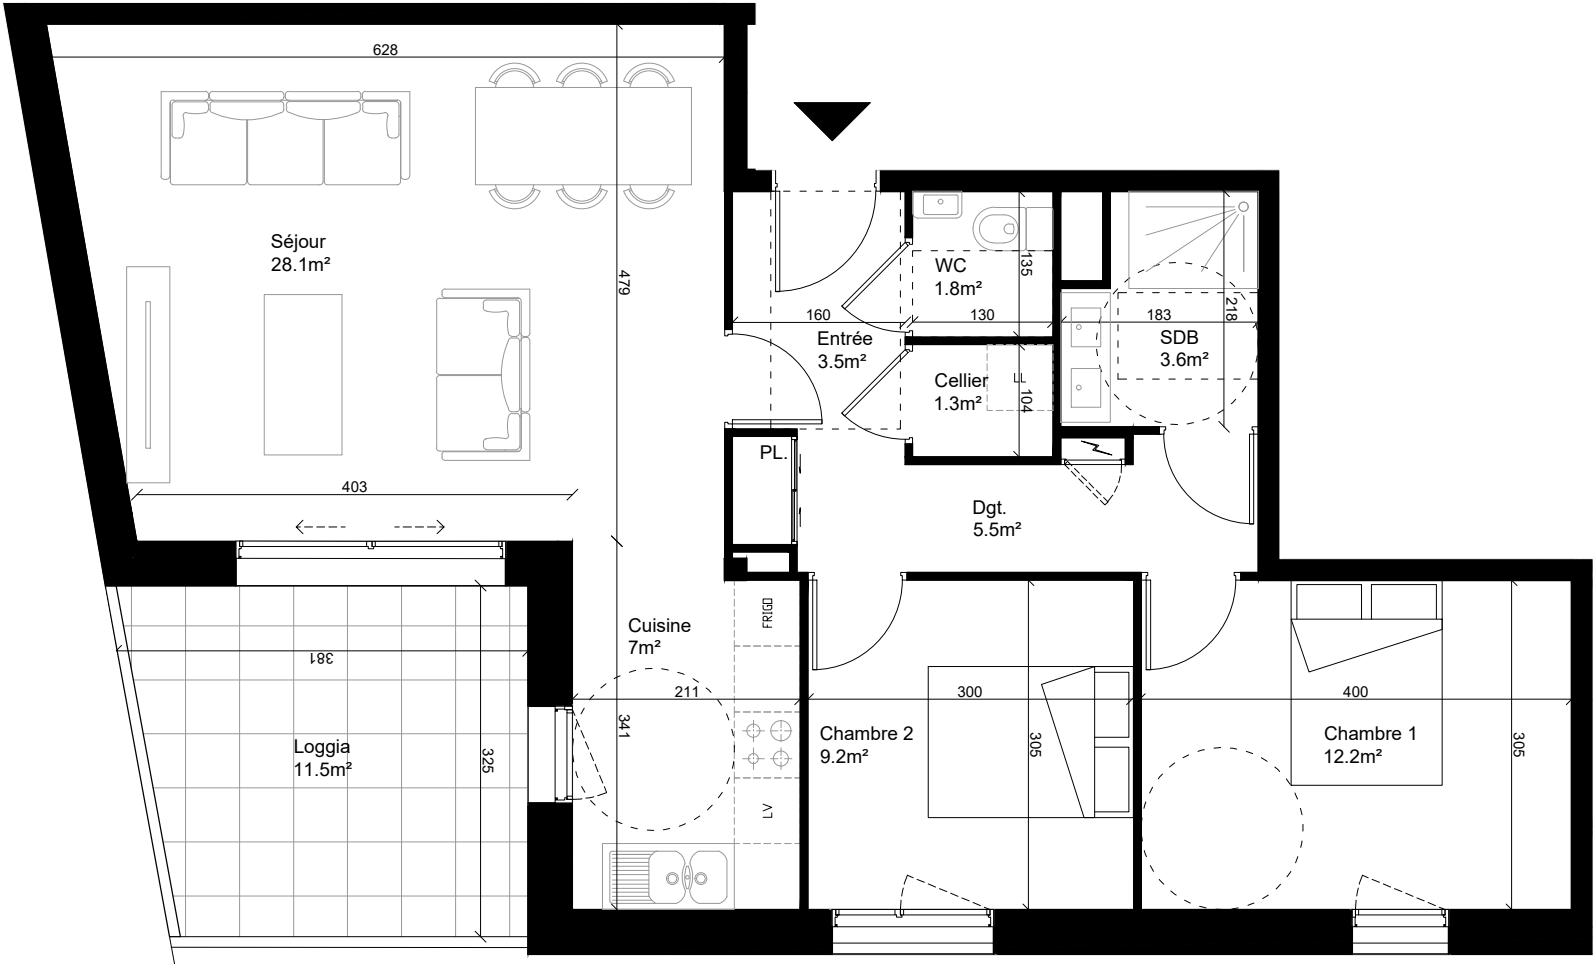

NOTA : En fonction des nécessités techniques de la réalisation, des modifications sont suceptibles d'être apportées à ce plan qui ne revêt, avant d'être annexé à l'acte authentique de vente, qu'un caractère informatif. Par ailleurs, les surfaces et les cotes indiquées (qu'elles soient dimensionnelles ou altimétriques) sont approximatives. Les soffites, faux plafonds, gaines sont susceptibles d'évoluer en situation et en nombre. Les canalisations, radiateurs, retombées, regards ne sont pas figurés. Des modifications mineurs ou des aménagements de détails nécessaires pour des raisons d'ordre technique ou administratif pourront être reportés sur les plans. Les éléments de cuisine sont représentés seulement à titre indicatif