





Une opération réalisée par
SCCV LARMOR-PLAGE CHATON,
25 place de l'Eglise, 56270 PLOEMEUR

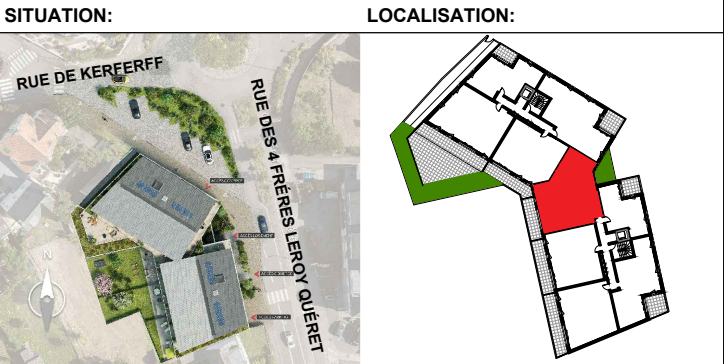

APPARTEMENT: n° B14	
TYPE: T4	NIVEAU R+1
TABLEAU DES SURFACES	
Entrée (et placard)	4.8m²
Séjour - Cuisine	29.4m²
Chambre 1	14.8m²
Chambre 2	10.4m²
Chambre 3	12m²
WC	2.9m²
SDB	3.4m²
SDE	4.2m²
Dégagement 1	3.8m²
Dégagement 2	5.8m²
Cellier	3.1m²
SURFACE HABITABLE	94.6m²
Loggia	14m²
SURFACE TOTALE EXTERIEURE	14m²



LEGENDE:			
	Gaine Technique	LL	Lave Linge
	Coffret Technique	LV	Lave Vaisselle
	Faux Plafond / Soffite	FRIGO	Frigo
PF / F	Porte fenêtre / Fenêtre		Cuisson
VR	Volet roulant		Evier
			Bouche VMC
Date: Septembre 2024		Indice: A	
		ECH. 1:70°	

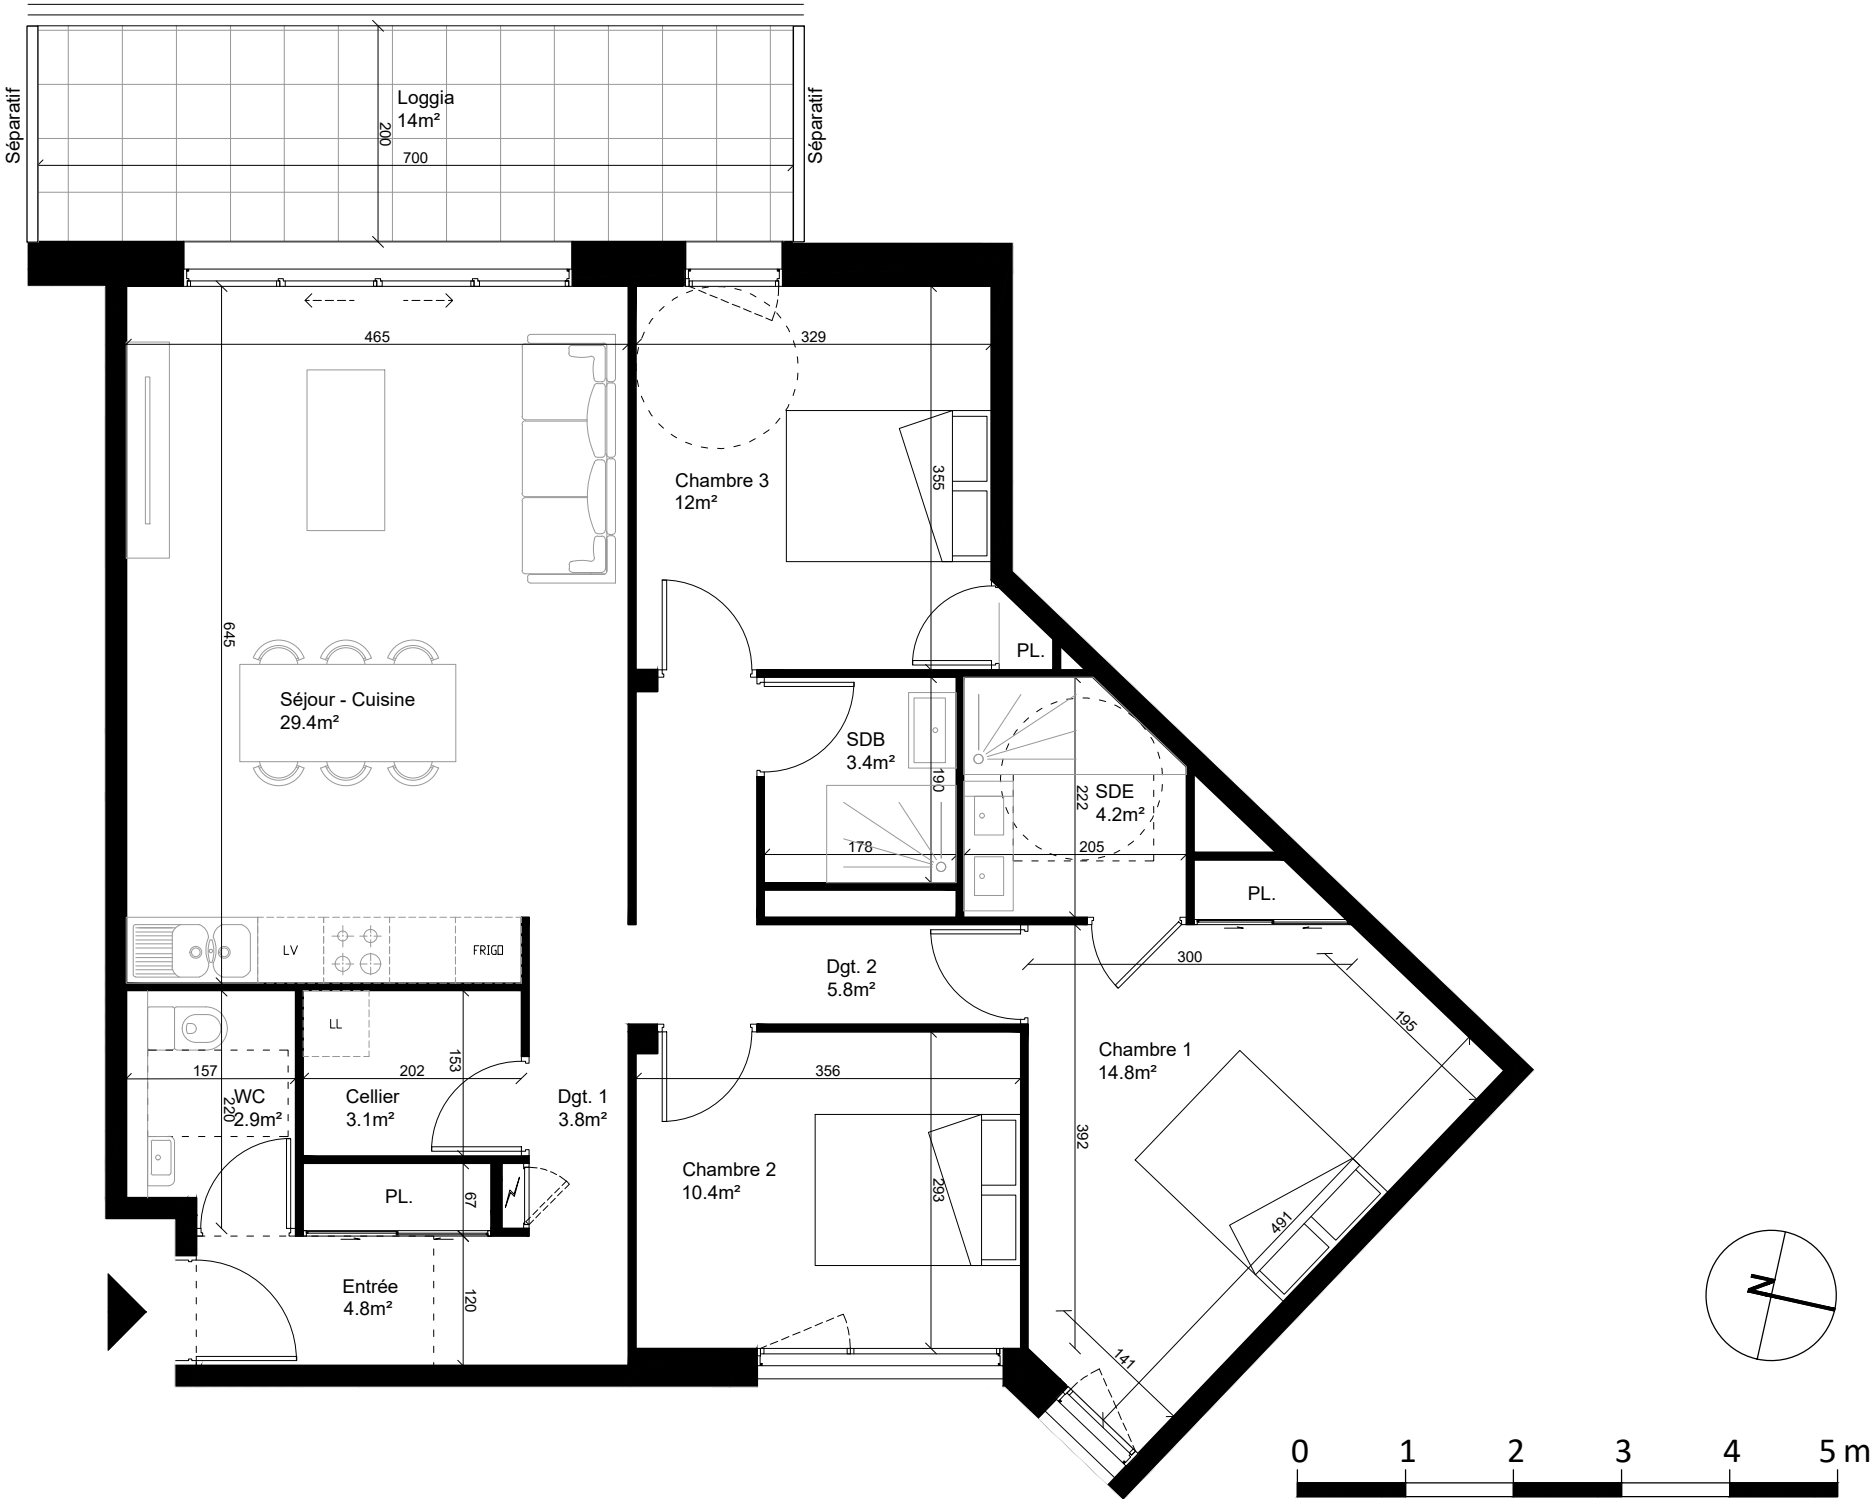

NOTA : En fonction des nécessités techniques de la réalisation, des modifications sont suceptibles d'être apportées à ce plan qui ne revêt, avant d'être annexé à l'acte authentique de vente, qu'un caractère informatif. Par ailleurs, les surfaces et les cotes indiquées (qu'elles soient dimensionnelles ou altimétriques) sont approximatives. Les soffites, faux plafonds, gaines sont susceptibles d'évoluer en situation et en nombre. Les canalisations, radiateurs, retombées, regards ne sont pas figurés. Des modifications mineurs ou des aménagements de détails nécessaires pour des raisons d'ordre technique ou administratif pourront être reportés sur les plans. Les éléments de cuisine sont représentés seulement à titre indicatif