
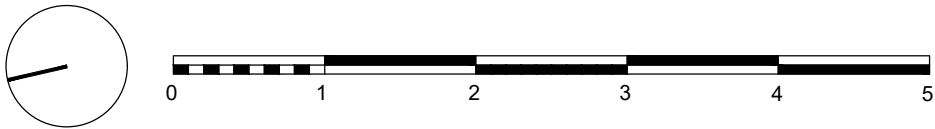


PROVISOIRE

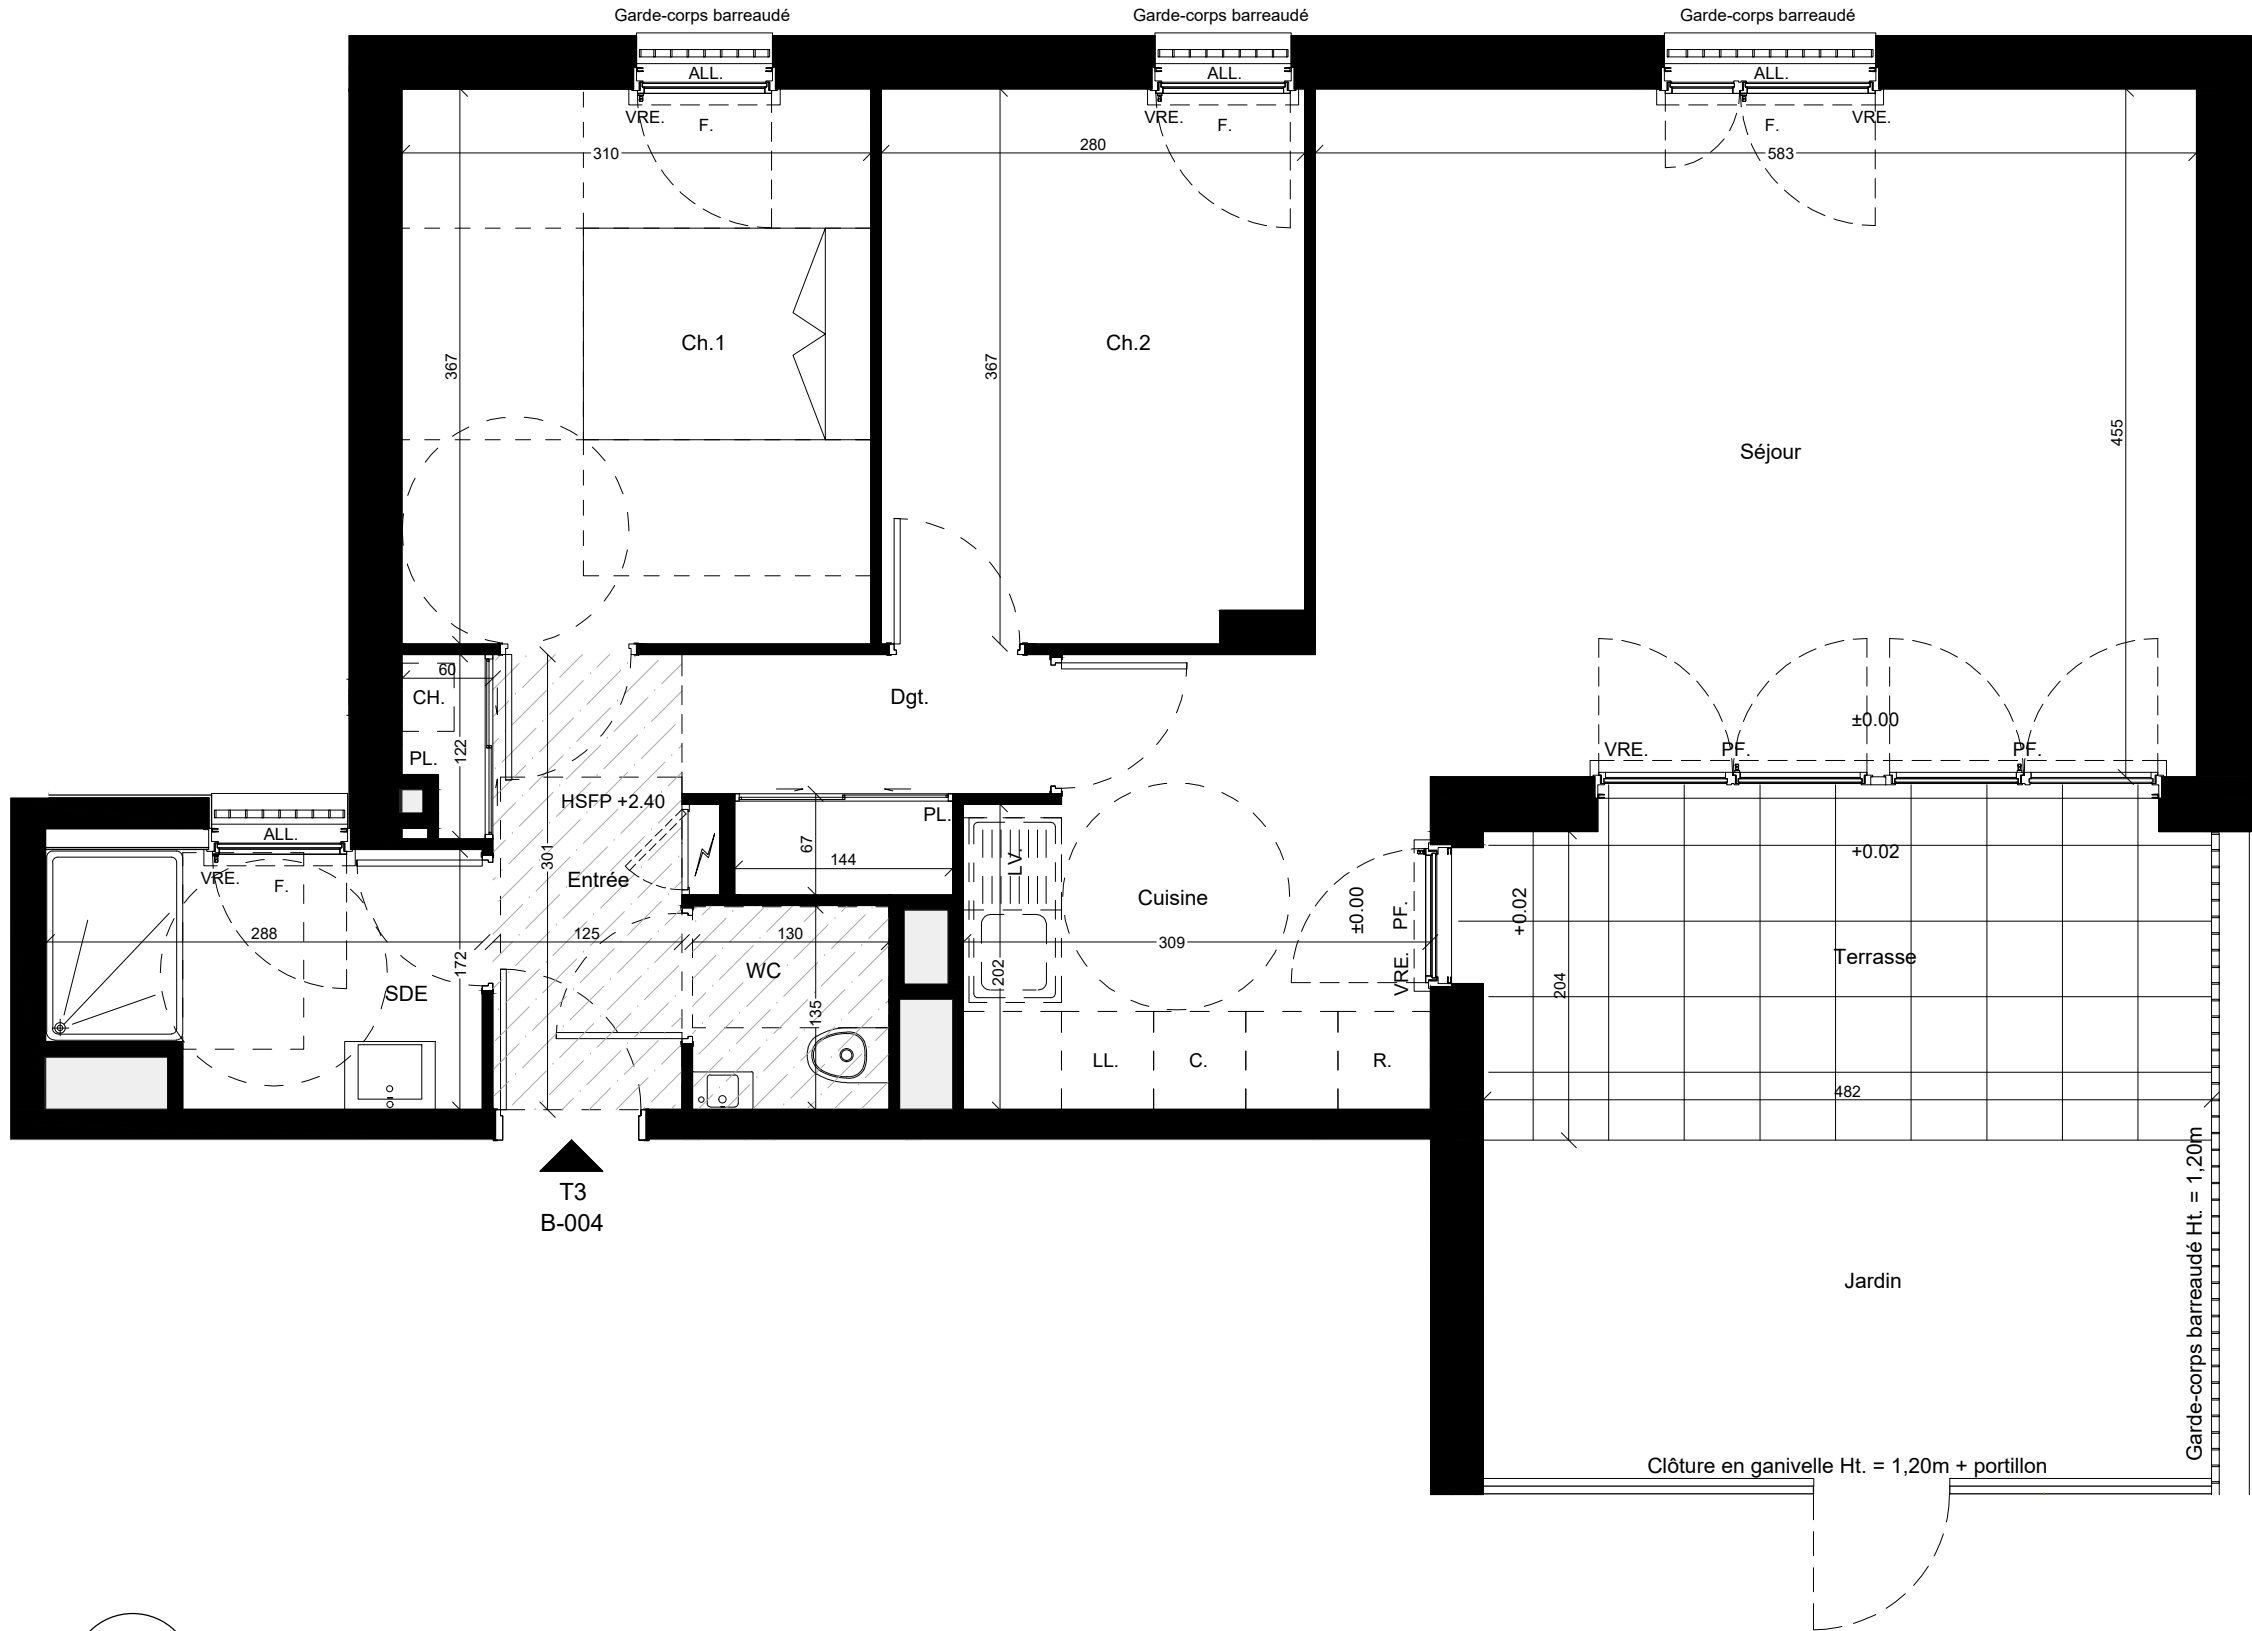

GROUPE

SEEMO

Promoteur nouvelle génération

PARC DES REMPARTS

Rue de l'hôpital

56290 PORT-LOUIS

MAÎTRE D'OUVRAGE :
SCCV AS.P-L
1, rue Geneviève de Gaulle-Anthonioz,
35200 RENNES
groupe.arc@groupearc.fr
02 99 86 13 86

ARCHITECTE :
AB architecture
8 rue Georges Gaigneux
56100 L'ORIENT
ab-architecture@outlook.com
02 90 74 49 91

Lot N°	Bâtiment	Logement	Type	Niveau
	B	B-004	T3	RDC

TABLEAU DES SURFACES		
	SHAB	Surface Utile
Entrée	2.24m²	
Séjour	26.51m²	
Cuisine	8.05m²	
Chambre 1	11.38m²	
Chambre 2	10.15m²	
Salle d'eau	4.56m²	
WC	1.76m²	
Dégagement	5.36m²	
SURFACE TOTALE INTERIEURE	70.01m²	
Terrasse		10.84m²
Jardin		10.78m²
SURFACE TOTALE EXTERIEURE		21.62m²

LEGENDE:

	Faux Plafond / Soffite	LL	Position Lave Linge
	Tableau électrique	LV	Position Lave Vaisselle
HSPF.	Hauteur sous faux-plafond	R	Position Réfrigérateur
HSP.	Hauteur sous poutre	C	Position Cuisson
PF. / F.	Porte fenêtre / Fenêtre	CH	Position Chaudière
ALL.	Allège		Position Evier
VRE	Volet roulant Electrique	±0.00	Niveaux intérieur / extérieur

Nota:

En fonction des nécessités techniques ou administratives de la réalisation, des modifications sont susceptibles d'être apportées à ce plan qui ne revêt, avant d'être annexé à l'acte authentique de vente, qu'un caractère informatif.
Les surfaces et les côtes indiquées sont approximatives, les soffites, les faux-plafonds et gaines sont susceptibles d'évoluer en situation, nombre et dimension. Les canalisations, retombées et regards ne sont pas figurés.
Les emplacements des prises, appliques, plafonniers, radiateurs ou convecteurs sont donnés à titre indicatif et sont susceptibles d'évoluer pour raisons techniques. La végétation n'est pas contractuelle. Les éléments du mobilier (meuble et plans de travail) ne sont placés qu'à titre indicatif. La fourniture de l'électroménager n'est pas prévue. Les hauteurs des sous plafonds sont données hors épaisseur des revêtements de sol définitif.
La surface des placards est incluse dans la surface des pièces.

Etabli le: **21.05.2025**

Mis à jour le:

Echelle: **1/50°**