


PROVISOIRE

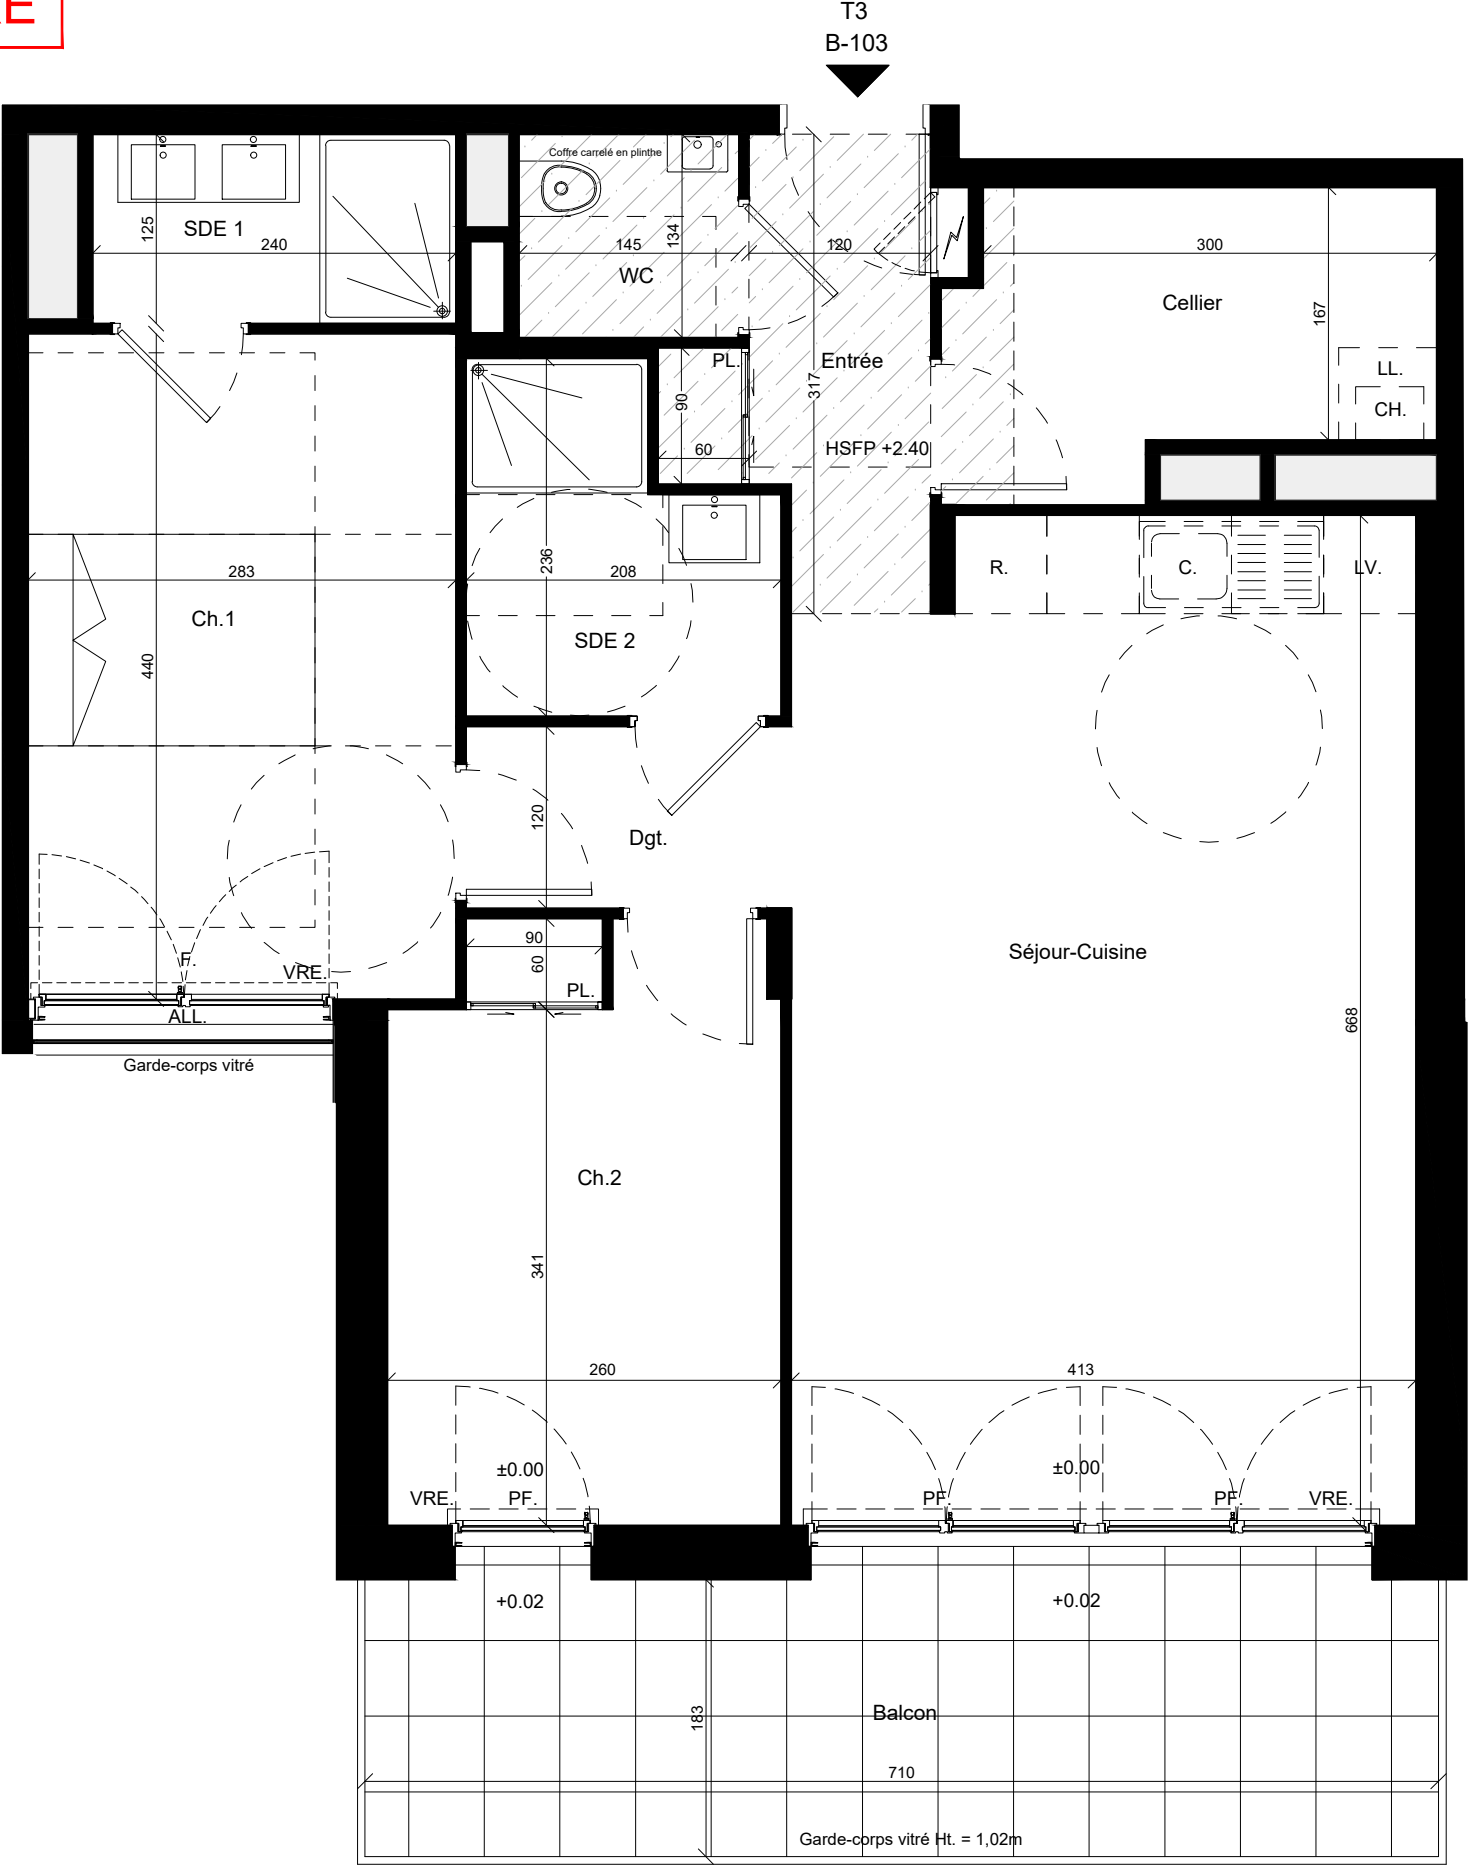

GROUPE

PARC DES REMPARTS

Rue de l'hôpital

56290 PORT-LOUIS

MAITRE D'OUVRAGE :
SCCV AS.P-L
1, rue Geneviève de Gaulle-Anthonioz,
35200 RENNES
groupe.arc@groupearc.fr
02 99 86 13 86

ARCHITECTE :
AB architecture
8 rue Georges Gaigneux
56100 L'ORIENT
ab-architecture@outlook.com
02 90 74 49 91



Lot N°	Bâtiment	Logement	Type	Niveau
	B	B-103	T3	R+1

TABLEAU DES SURFACES		
	SHAB	Surface Utile
Entrée	4.10m²	4.10m²
Séjour - Cuisine	26.86m²	26.86m²
Chambre 1	12.44m²	12.44m²
Chambre 2	10.06m²	10.06m²
Salle d'eau 1	3.00m²	3.00m²
Salle d'eau 2	4.13m²	4.13m²
WC	1.95m²	1.95m²
Dégagement	2.58m²	2.58m²
Cellier	5.87m²	5.87m²
SURFACE TOTALE INTERIEURE	70.99m²	70.99m²

Balcon	13.92m²
SURFACE TOTALE EXTERIEURE	13.92m²

LEGENDE:			
	Faux Plafond / Soffite	LL	Position Lave Linge
	Tableau électrique	LV	Position Lave Vaisselle
HSPF.	Hauteur sous faux-plafond	R	Position Réfrigérateur
HSP.	Hauteur sous poutre	C	Position Cuisson
PF. / F.	Porte fenêtre / Fenêtre	[CH]	Position Chaudière
ALL.	Allège		Position Evier
VRE	Volet roulant Electrique	±0.00	Niveaux intérieur / extérieur

Nota:
En fonction des nécessités techniques ou administratives de la réalisation, des modifications sont susceptibles d'être apportées à ce plan qui ne revêt, avant d'être annexé à l'acte authentique de vente, qu'un caractère informatif.
Les surfaces et les côtes indiquées sont approximatives, les soffites, les faux-plafonds et gaines sont susceptibles d'évoluer en situation, nombre et dimension. Les canalisations, retombées et regards ne sont pas figurés.
Les emplacements des prises, appliques, plafonniers, radiateurs ou convecteurs sont donnés à titre indicatif et sont susceptibles d'évoluer pour raisons techniques. La végétation n'est pas contractuelle. Les éléments du mobilier (meuble et plans de travail) ne sont placés qu'à titre indicatif. La fourniture de l'électroménager n'est pas prévue. Les hauteurs des sous plafonds sont données hors épaisseur des revêtements de sol définitif.
La surface des placards est incluse dans la surface des pièces.

Etabli le: 21.05.2025 Mis à jour le: Echelle: 1/50°